
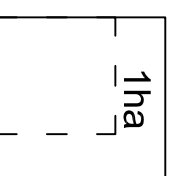


# COMMUNE D'ENTRAIGUES

## ZAC du PLAN

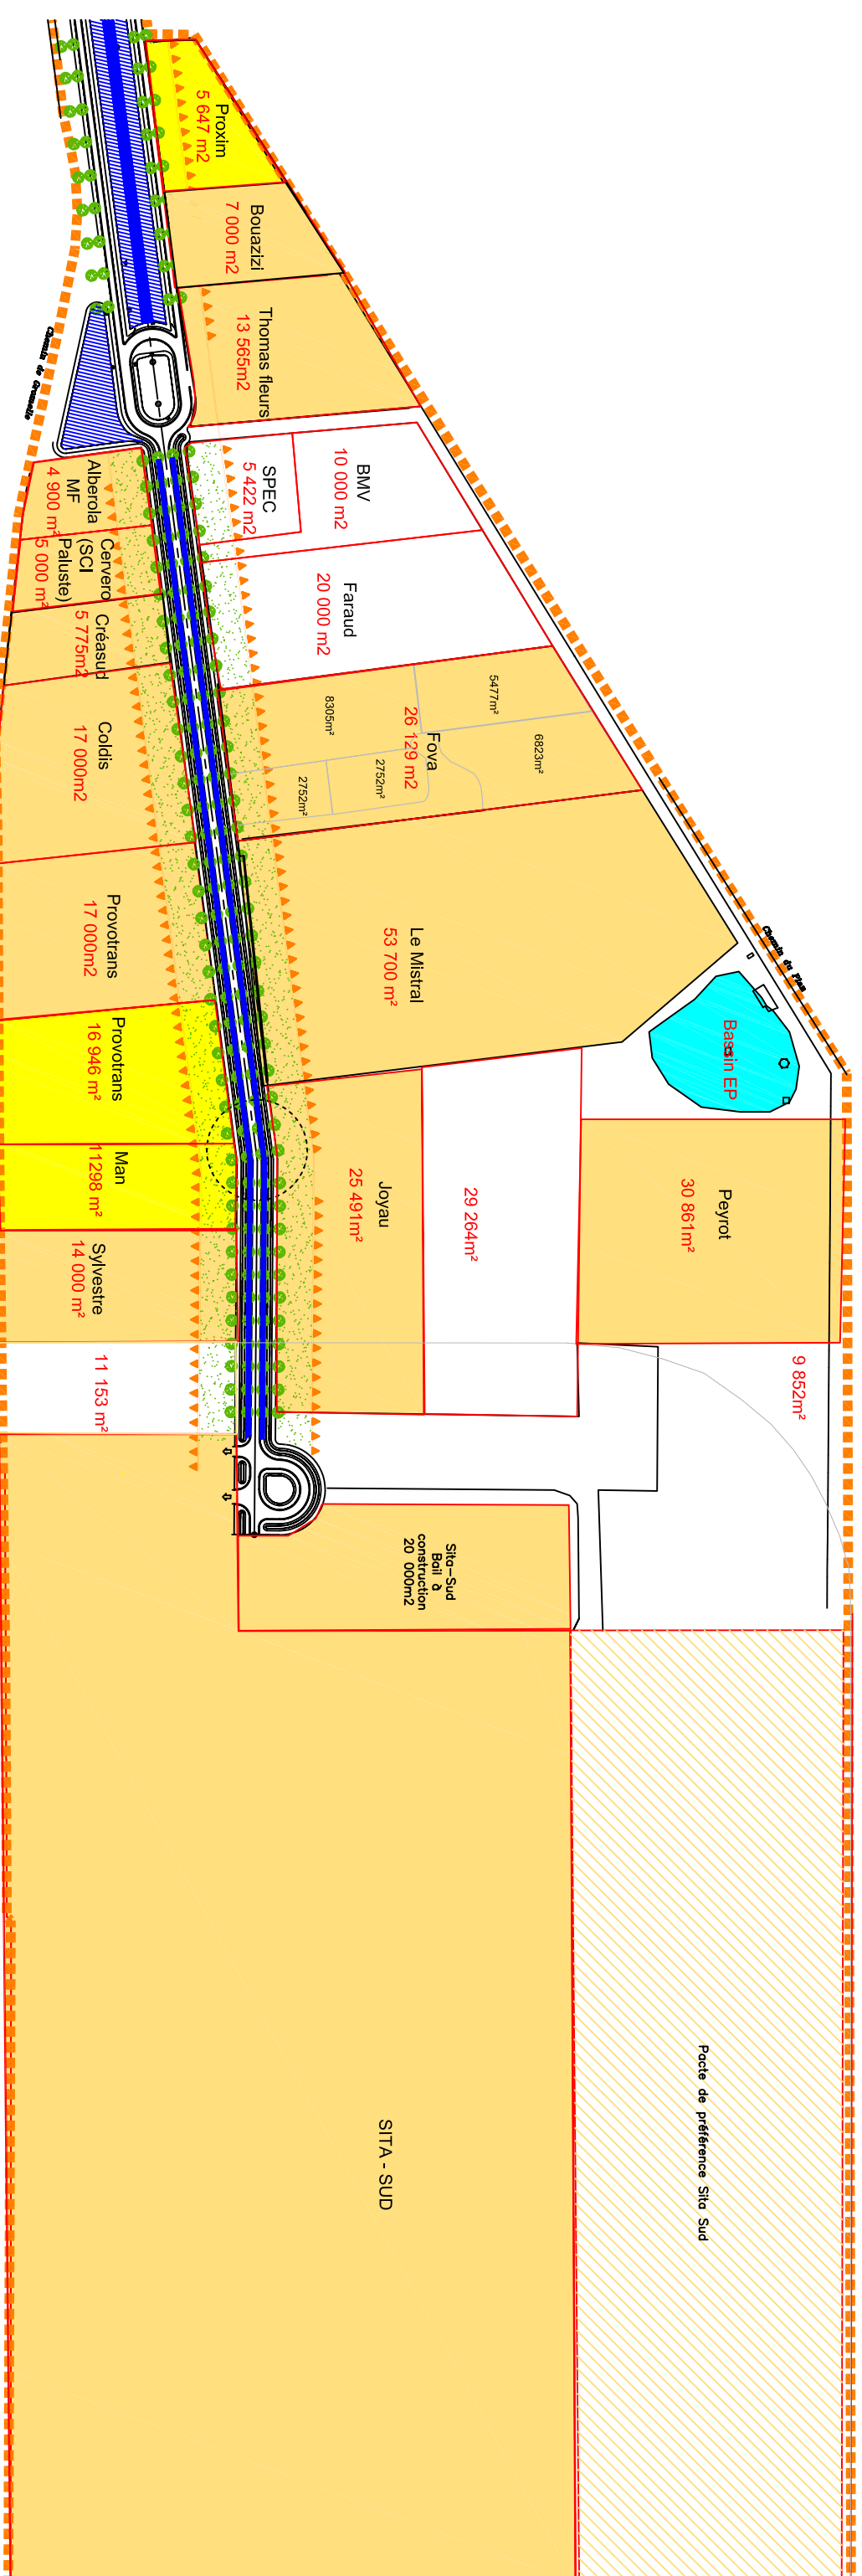

Superficie totale environ 100 ha

- Limite de ZAC
  - Implantation obligatoire des façades principales (modification en cours : devient marge de recul minimale)
  - Interdiction de stockage de matériaux et interdiction de stationner des véhicules lourds
  - Implantation des voies : schéma de principe
  - Lots : découpage à la demande
- 
- Terrains cédés
  - Terrains sous promesse de vente